


ELFÖRBINDNINGSSCHEMA SYSTEM 2:3

0943

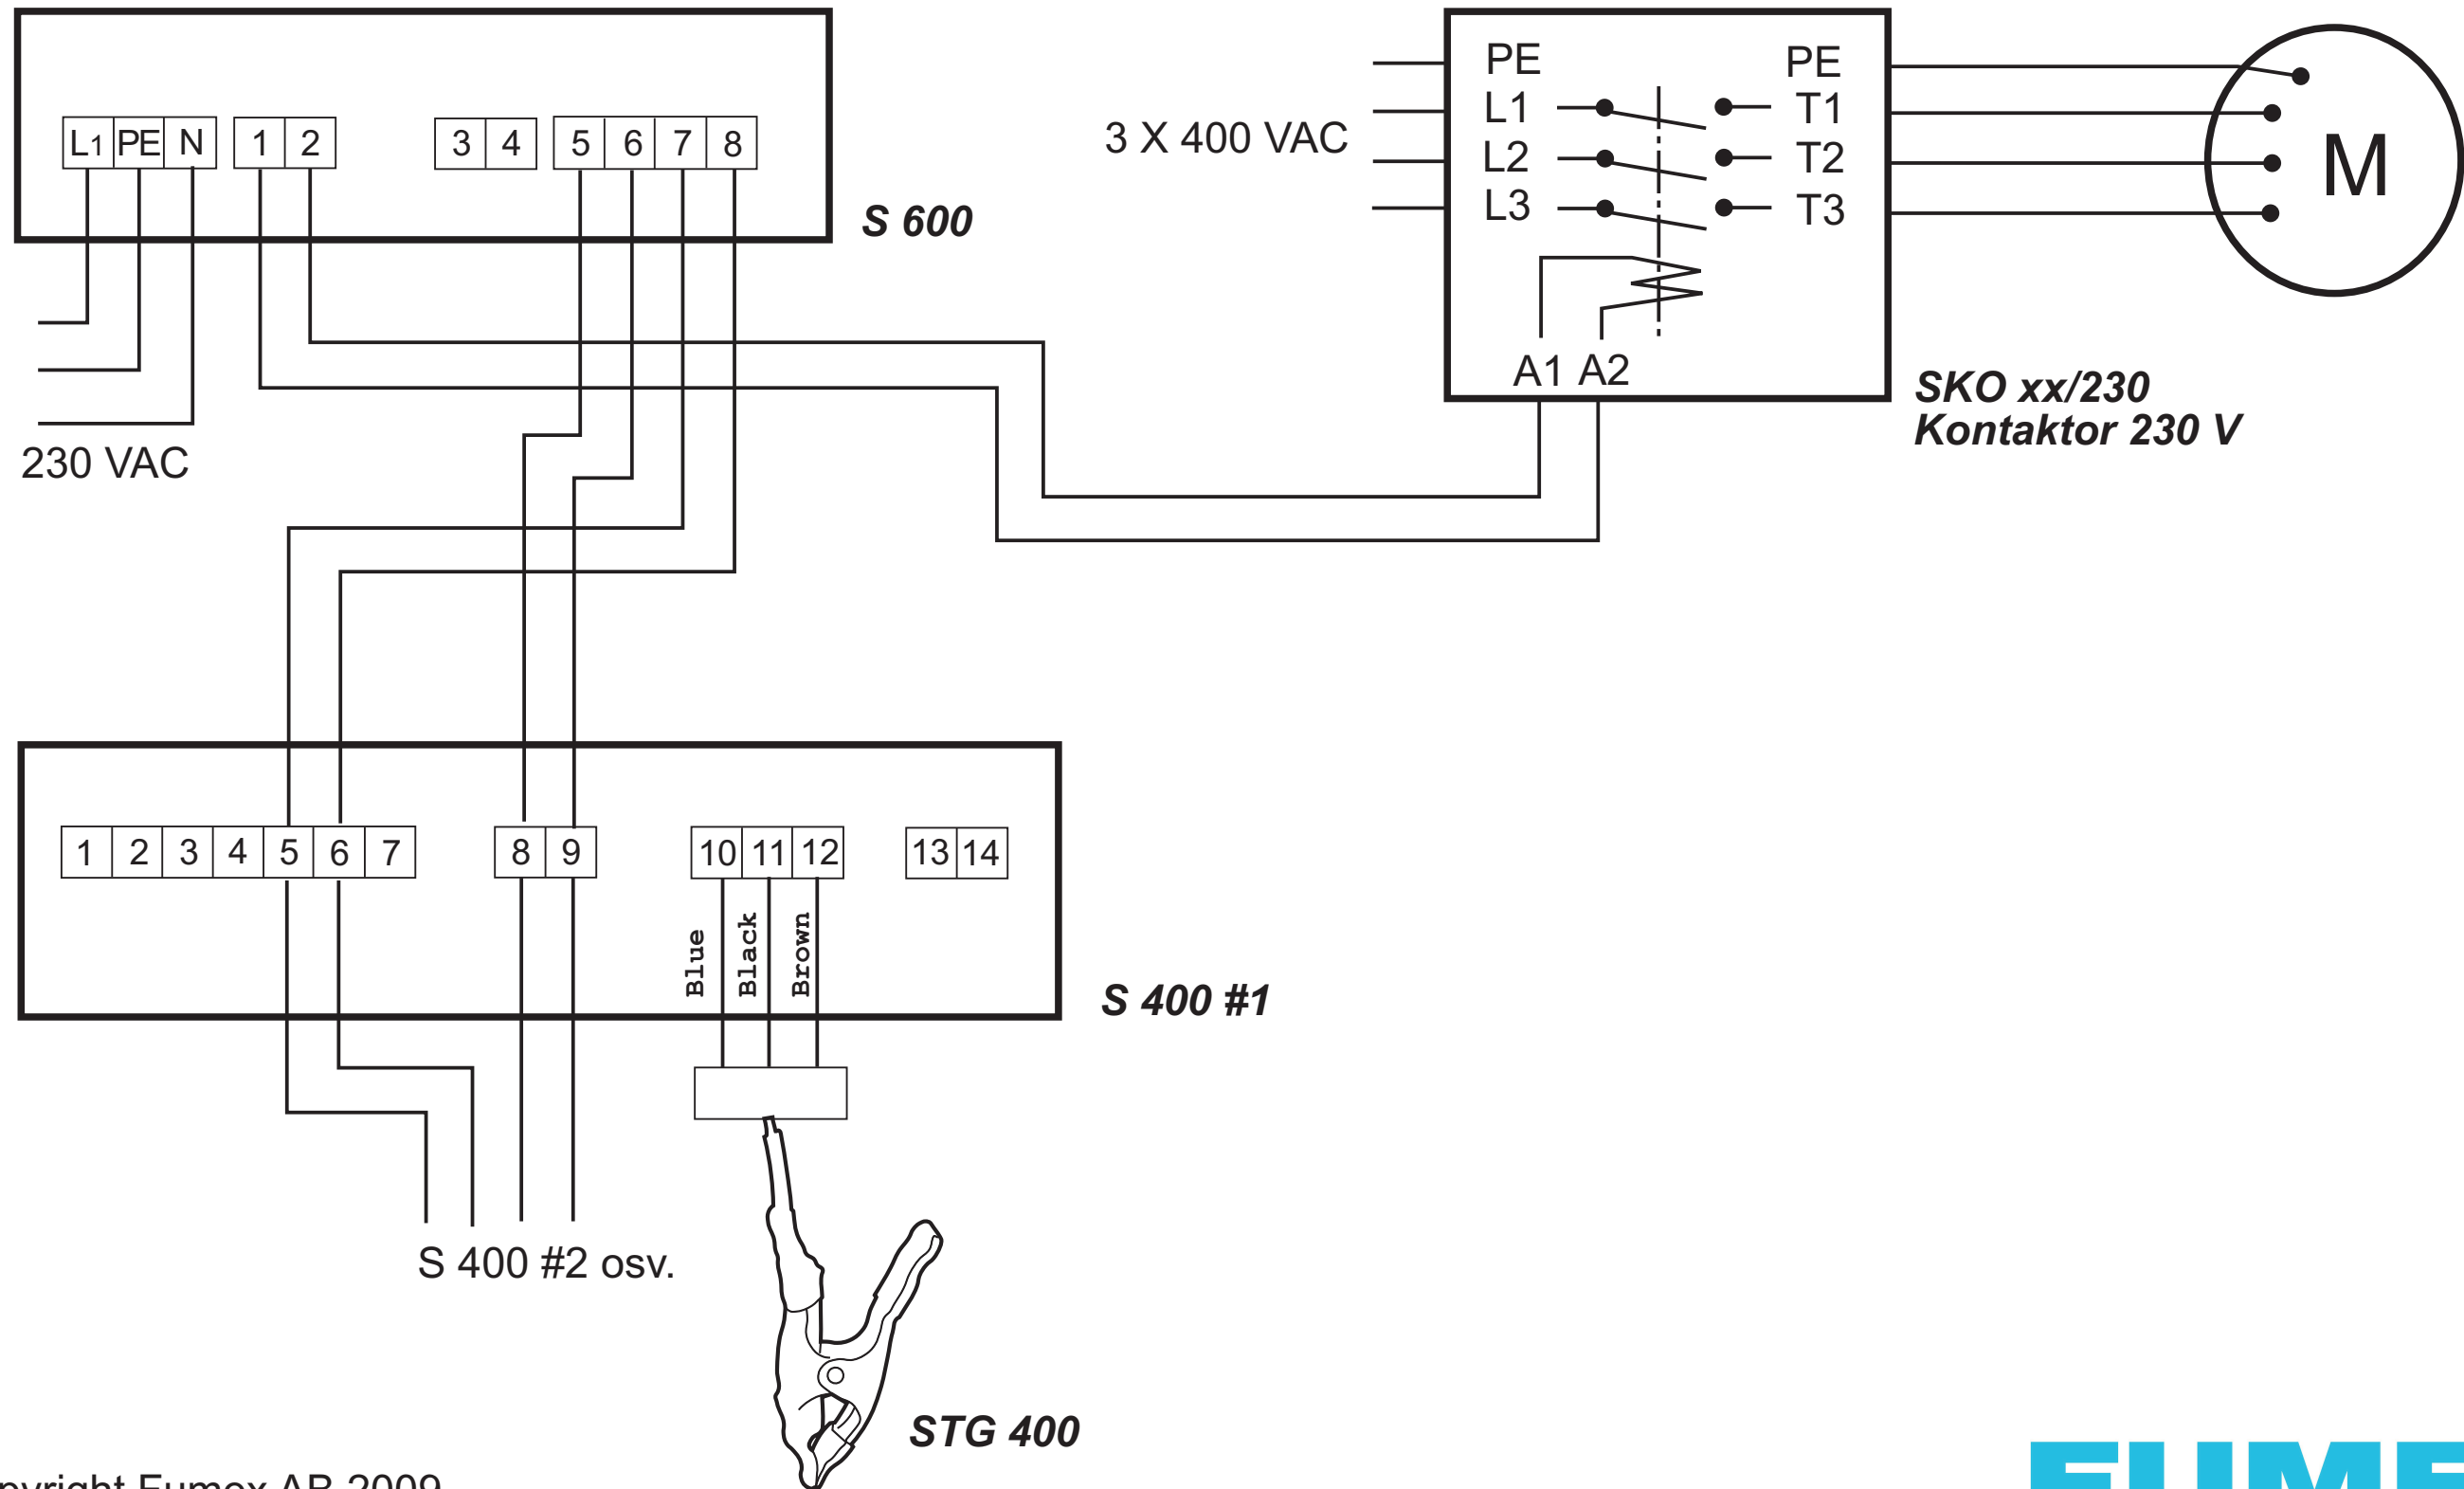

CONNECTION DRAWING SYSTEM 2:3

0943

